


Uomo Signor Sindaco • Giunta Comunale

Veglie

Ho qui sottoscritto espongo alle S. V. quanto segue.

1° L'aumento piuttosto rapido del nostro paese in popolazione (dovuto questo anche alla immigrazione) ed in estensione per i fabbricati tutti a pian terreno. Specialmente verso ponente, dove si ha un nuovo paese, senza alcuna chiesa. S'impone quindi, per il bene spirituale di quelli abitanti, la costruzione di una chiesa, che possa funzionare da seconda parrocchia - necessità, che mi preoccupa da parecchi anni, e che anche vari cristiani cattolici sentirete certamente.

2° La devozione diffusa, specialmente adesso, nel popolo a S. Antonio Abate per cui ho dovuto cedere al suo desiderio di averne una statua e promettere la costruzione di una cappella o chiesa in suo onore - Quanto al posto, per me avrei

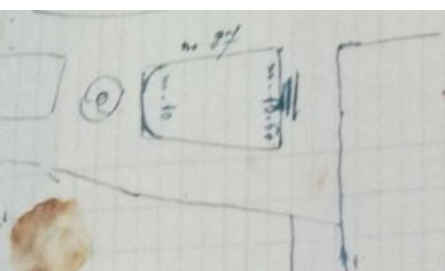

preferito nel Parco delle Rimmembranze congiun-  
gendo così la memoria dei caduti in guerra -  
Ho dovuto accorgermi che il popolo non vuole  
toccato il Parco e che preferisce quel gran largo in  
Via Vittorio Veneto, dove da molti anni si vuole  
accendere il falò nella festa di S. Zentario -  
In quel gran largo, rispettate le strade e larghe da  
ogni lato, si prenda alla costruzione della Chiesa -  
Ne' vi siano altri luoghi in quei dintorni, in cui  
si possa costruire

tutto questo che ho esposto è stato da me lungamente  
esaminato col già Sindaco Signor Celestino  
Andrioli, che doveva in questa settimana fare la  
relativa deliberazione da inviarsi in Prefettura  
L'onore di essere quasi gli iniziatori di questo  
opera buona il Signore l'ha voi riservata -  
Sicuro che voi acclamerete questo desiderio del  
popolo osequio e ringraziò


Veglie, 6 Marzo 1965

D. Mele Natalizio - Ininterprete - Curato

Conservare la miniera:

Planimetria della zona che l'Arcipretura  
di Veglie intende acquistare.

Scala 1:1000

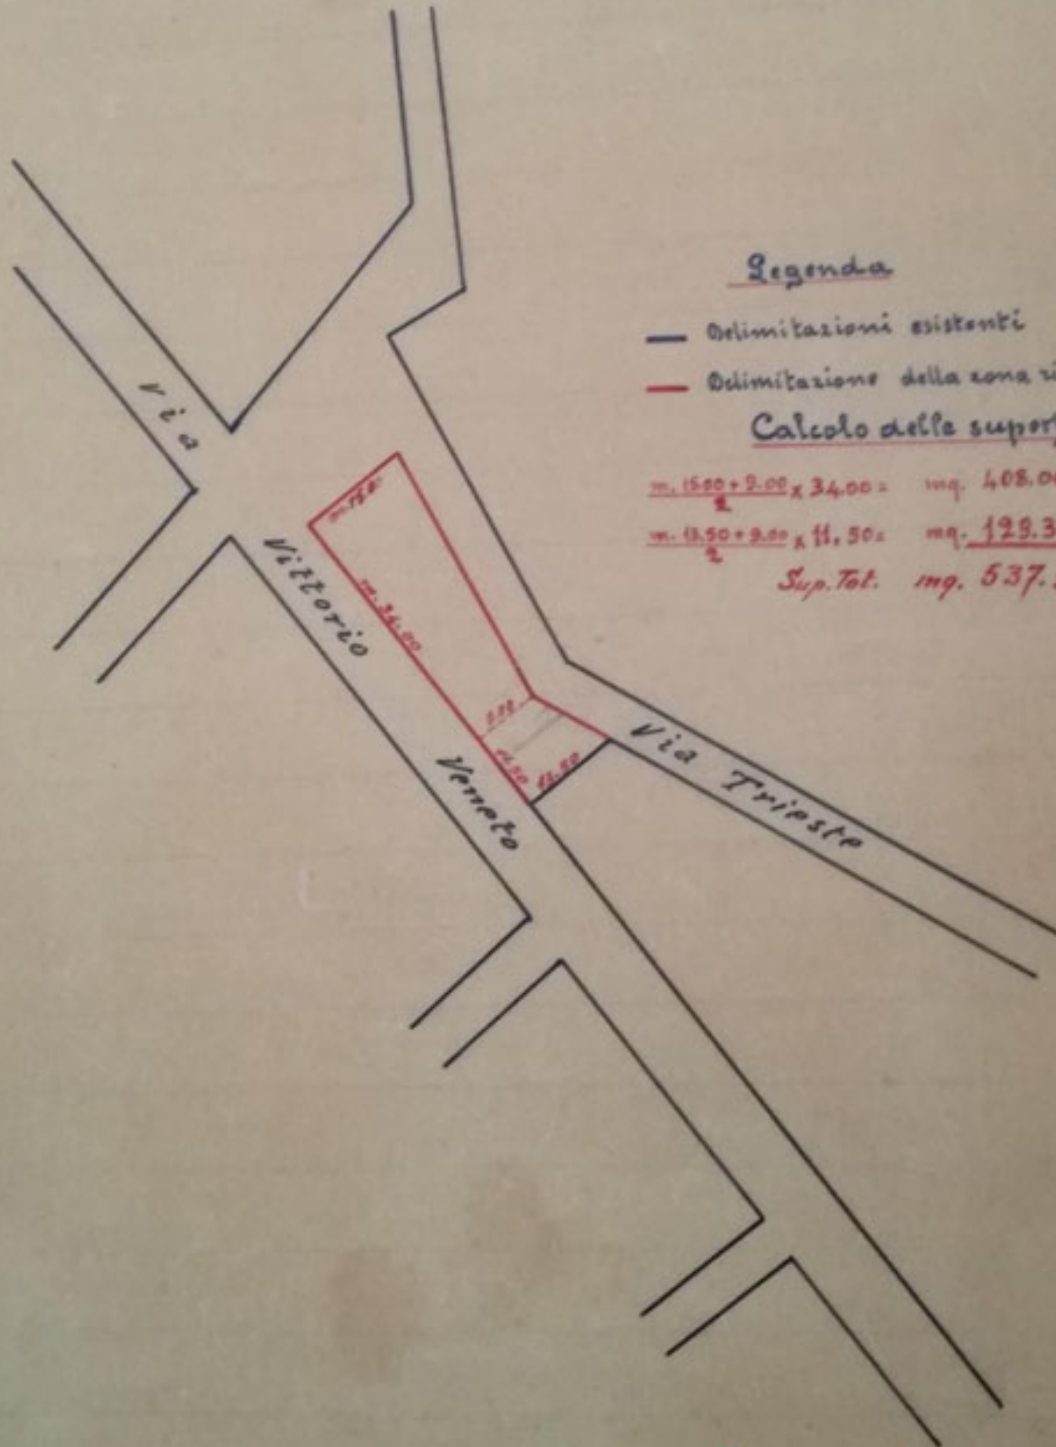

Legenda

- Delimitazioni esistenti
- Delimitazione della zona richiesta

Calcolo delle superfici

$$\frac{m. 15.00 + 2.00}{2} \times 34.00 = \text{mq. } 408.00$$

$$\frac{m. 11.50 + 2.00}{2} \times 11.50 = \text{mq. } 129.37$$

$$\text{Sup. Tot. } \text{mq. } 537.37$$



5.393.6  
del Registro  
Esatto L. 8  
il Ricevitore

### R E L A Z I O N E

riflettente la richiesta da parte dell'Arcipretura di Veglie di una zona urbana facente parte della Via Vittorio Veneto.

=====  
L'Arcipretura di Veglie volendo costruire una Chiesa, ha richiesto ~~di acquisto~~ al Comune di una zona sita sulla Via Vittorio Veneto. *[Dio la certione protuita]*

La zona richiesta ha una superficie di circa mq. 537,37 e confina: a Nord con la Via S. Leonardo; ad Est da altra via congiungente le vie Trieste e S. Leonardo; a Sud dalla congiungente le Vie Trieste e Vittorio Veneto e da Ovest dalla Via Vittorio Veneto.

Attualmente detta zona è priva di qualsiasi opera di sistemazione ed il suo piano è quello naturale, roccia calcarea tufacea affiorante.

Nella parte Sud di tale allargamento stradale e precisamente sulla congiungente le Vie Trieste e Vittorio Veneto esiste una fontanina di poco discostantesi dal fabbricato ivi esistente.

Per la zona in oggetto, il sottoscritto ha creduto opportuno delimitarla giusto la planimetria annessa alla presente circoscrivendola da ampie e come


de vie aventi la larghezza indicata nella planimetria e per la Vittorio Veneto rispettando l'allineamento esistente.

Dal lato igienico, il sottoscritto tiene a far presente che detta concessione apporterebbe un risanamento vero e proprio ai fabbricati circostanti, inquanto, detto allargamento stradale attualmente può paragonarsi ad un vero deposito di rifiuti ed altro; come se ciò non bastasse, i monelli, trovando comodo posto ricreativo, vi accumulano pietre ed oggetti di ogni altra specie.

Dal lato tecnico edile faccio noto quanto segue. La zona in esame sarebbe l'ideale per la creazione di un piccolo parco arborato, ma, tenuto presente la natura del terreno ciò sarebbe dispendioso e gli alberi ivi impiantati non potrebbero svilupparsi in quanto il terreno coltivabile manca del tutto. In detta zona la costruzione di un locale destinato al Culto apporterebbe l'eliminazione del lamentato inconveniente igienico e la miglioria dal lato estetico edilizio della zona limitrofa. Del che richiesto ho redatta la presente.

Veglie li 14 Aprile 1945

Il Tecnico

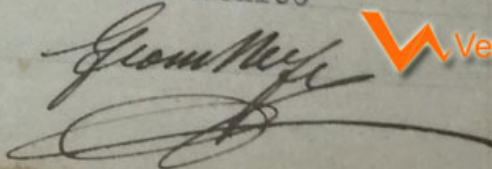

 Veglie News

MIUNTA

615


24 MARZO 5

Cessione spazio ..  
comunale per costruen  
da Cattedrale.-

Ill/ro Sig. Parroco Don NATALIZIO MEIE  
V E G L I E

\*\*\*\*\*

In merito alla Vostra istanza del 6 c.m.,  
Vi comunico che per porre in condizioni questa  
amministrazione di adottare i provvedimenti del  
caso, si rende necessaria la esibizione di una  
planimetria - con alligata legenda - del sito da  
Voi prescelto per la costruzione della erigenda  
Cattedrale.-

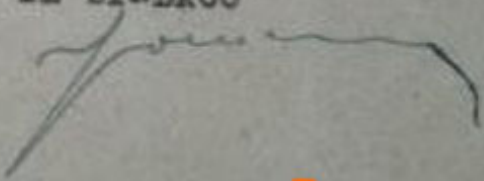IL SINDACO  


Muno liquor fundaco o quinta consumare

Veglie

Laudo seguito alla mia precedente domanda  
per la concessione del molo in via Vittorio  
Veneto per edificarvi una chiesa in onore di  
S. Petrus Abate, mentre ringrazio la S. V.  
della benevolenza usatami, come da accordo  
verbale, offero un canone perpetuo di L. 537.  
dieci L. cinquecento trenta sette

con assegni



D. Mele Natalizio - Arciprete - Cerato

Veglie 18 maggio 1965