ALLEGATO A

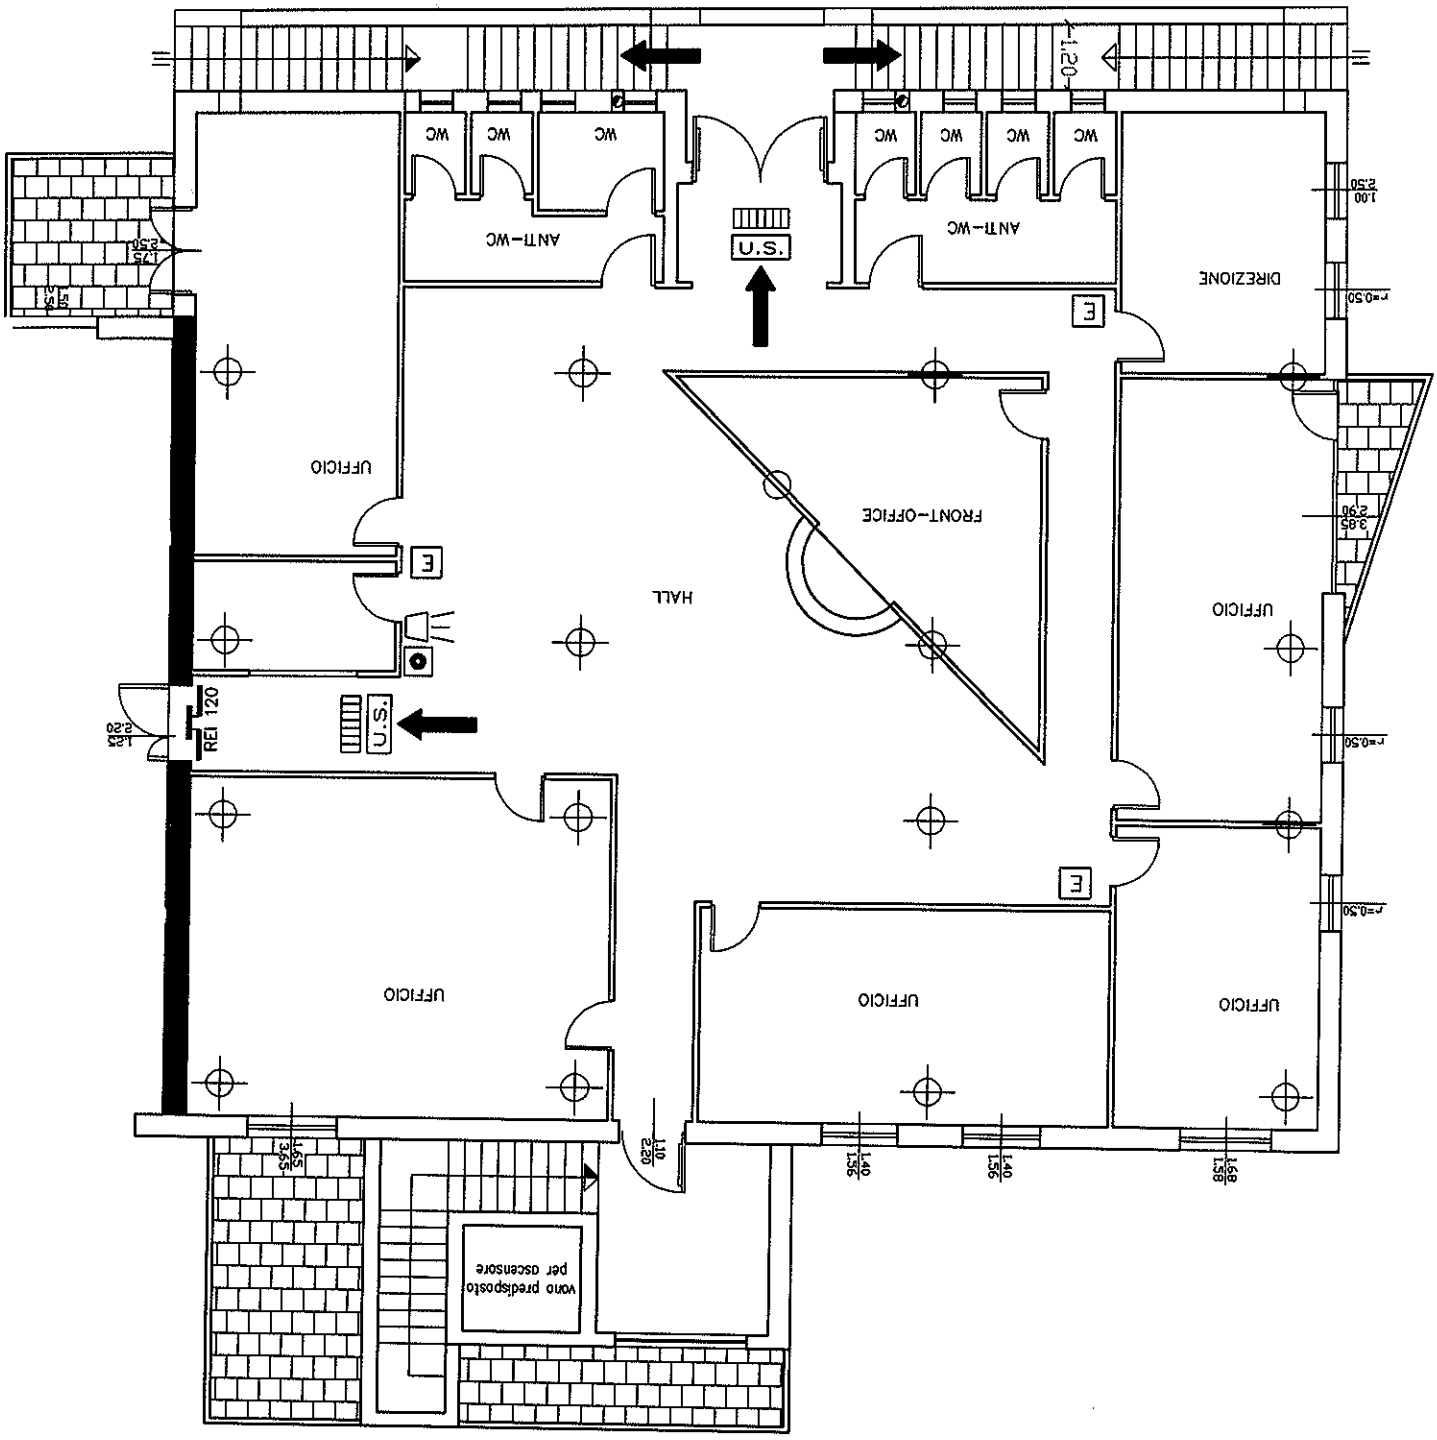

WC
ANTI-WC
U.S.
DIREZIONE
UFFICIO
FRONT-OFFICE
HALL
REI 120
vano predisposto per ascensore